

H12

H20

EC buitencontact

EC buitencontact

TERRAS
NIVO - 11cm

TERRAS
NIVO - 11cm



HbovenRAAM: 6cm
HR 246


H13cm

HbovenRAAM: 6cm
HR 246

RESOPAL DEEP WHITE WS

RESOPAL DEEP WHITE WS


RESOPAL DEEP WHITE WS

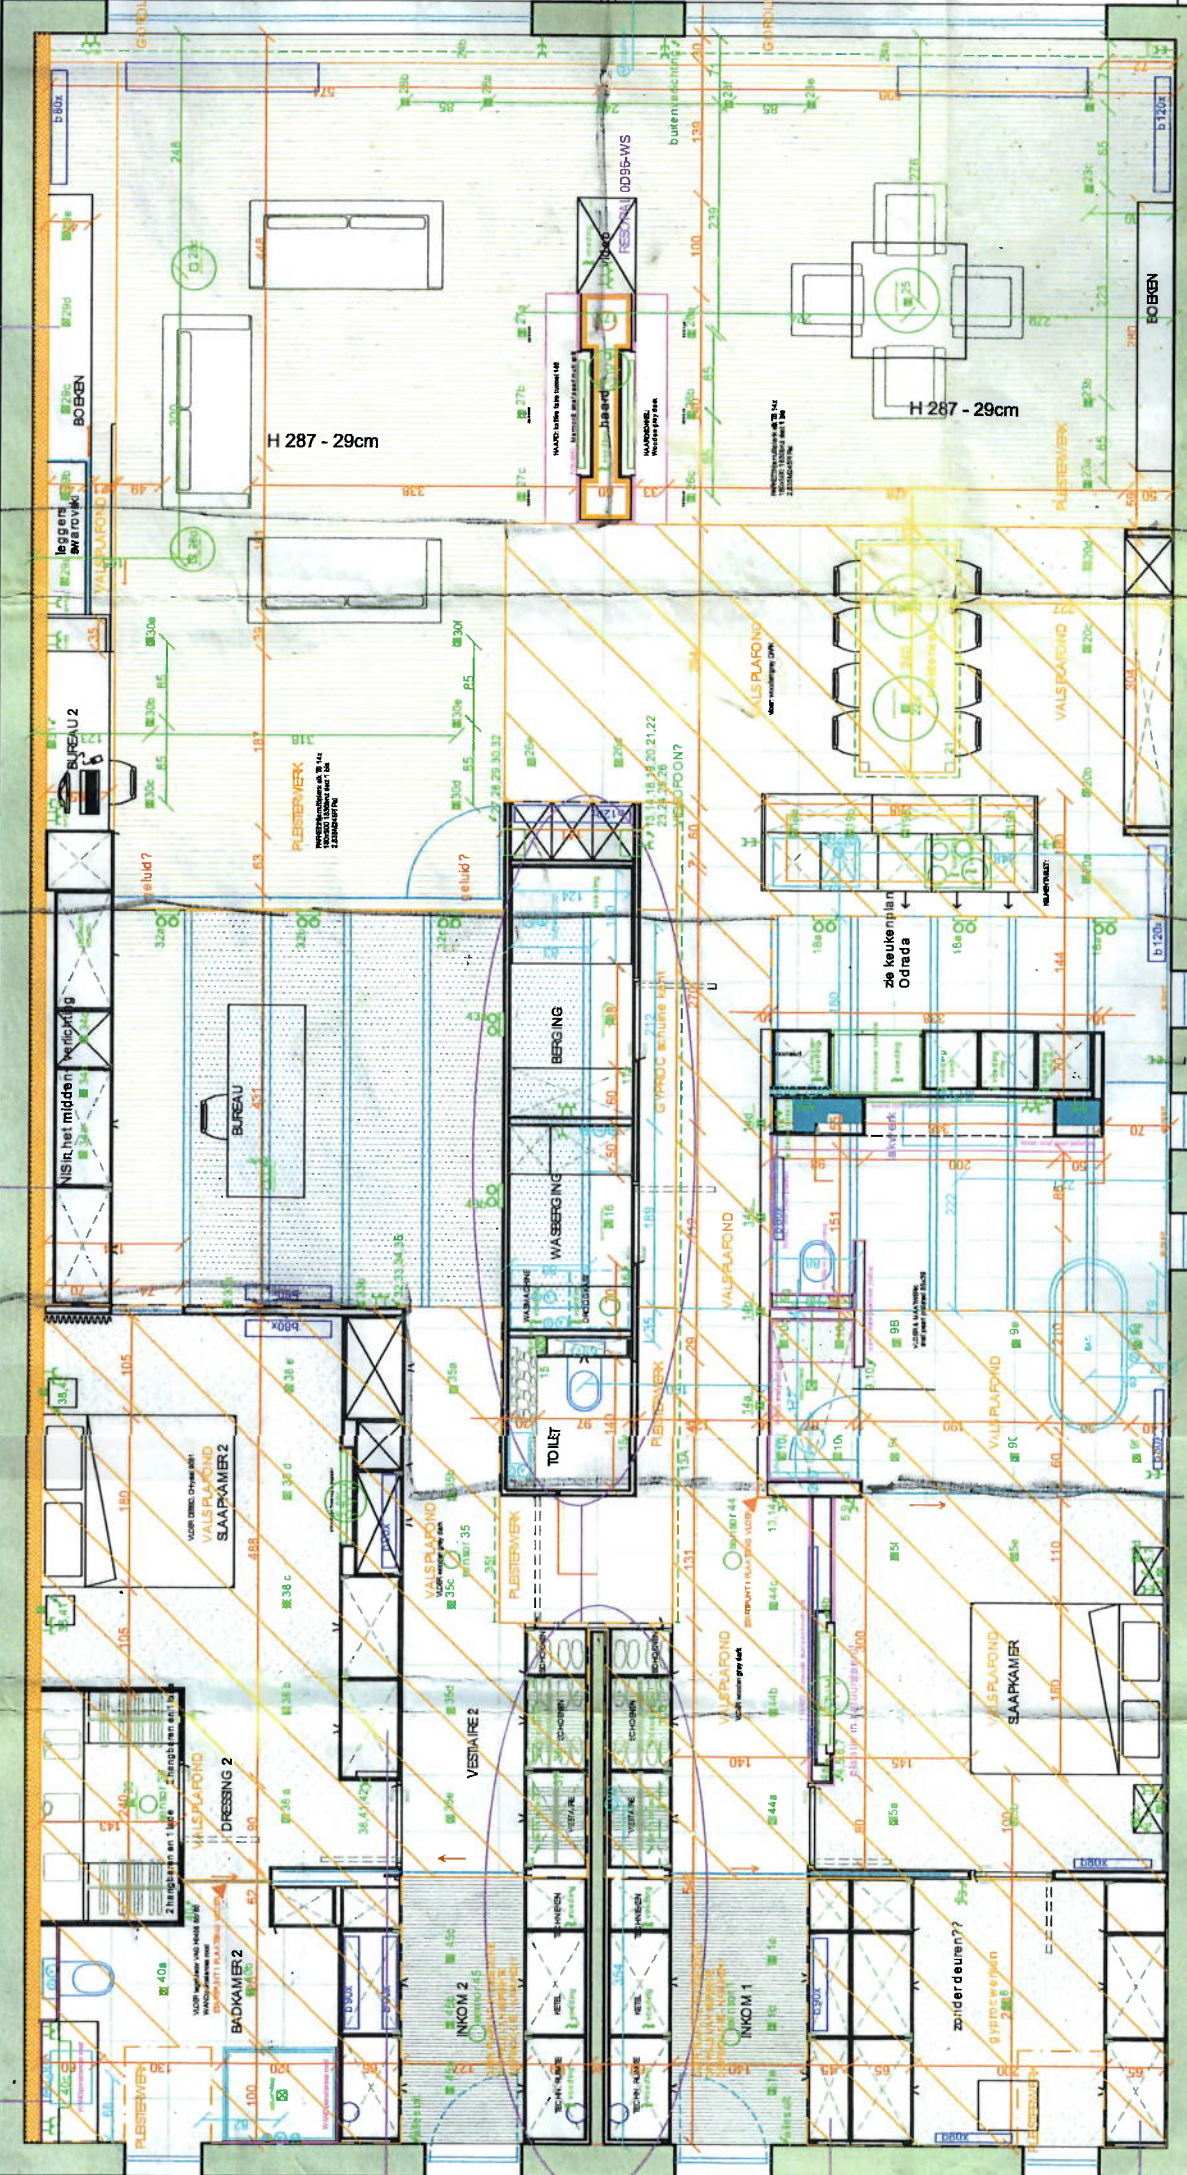

HVG 24 BOVEN RAAM: muur - 3cm
HR 219
INKUK!

48 buitenverlichting in postmontage
GEBOUWDEKAP + LICHTLUIJN

48 buitenverlichting in postmontage in spijlen?
GEBOUWDEKAP + LICHTLUIJN

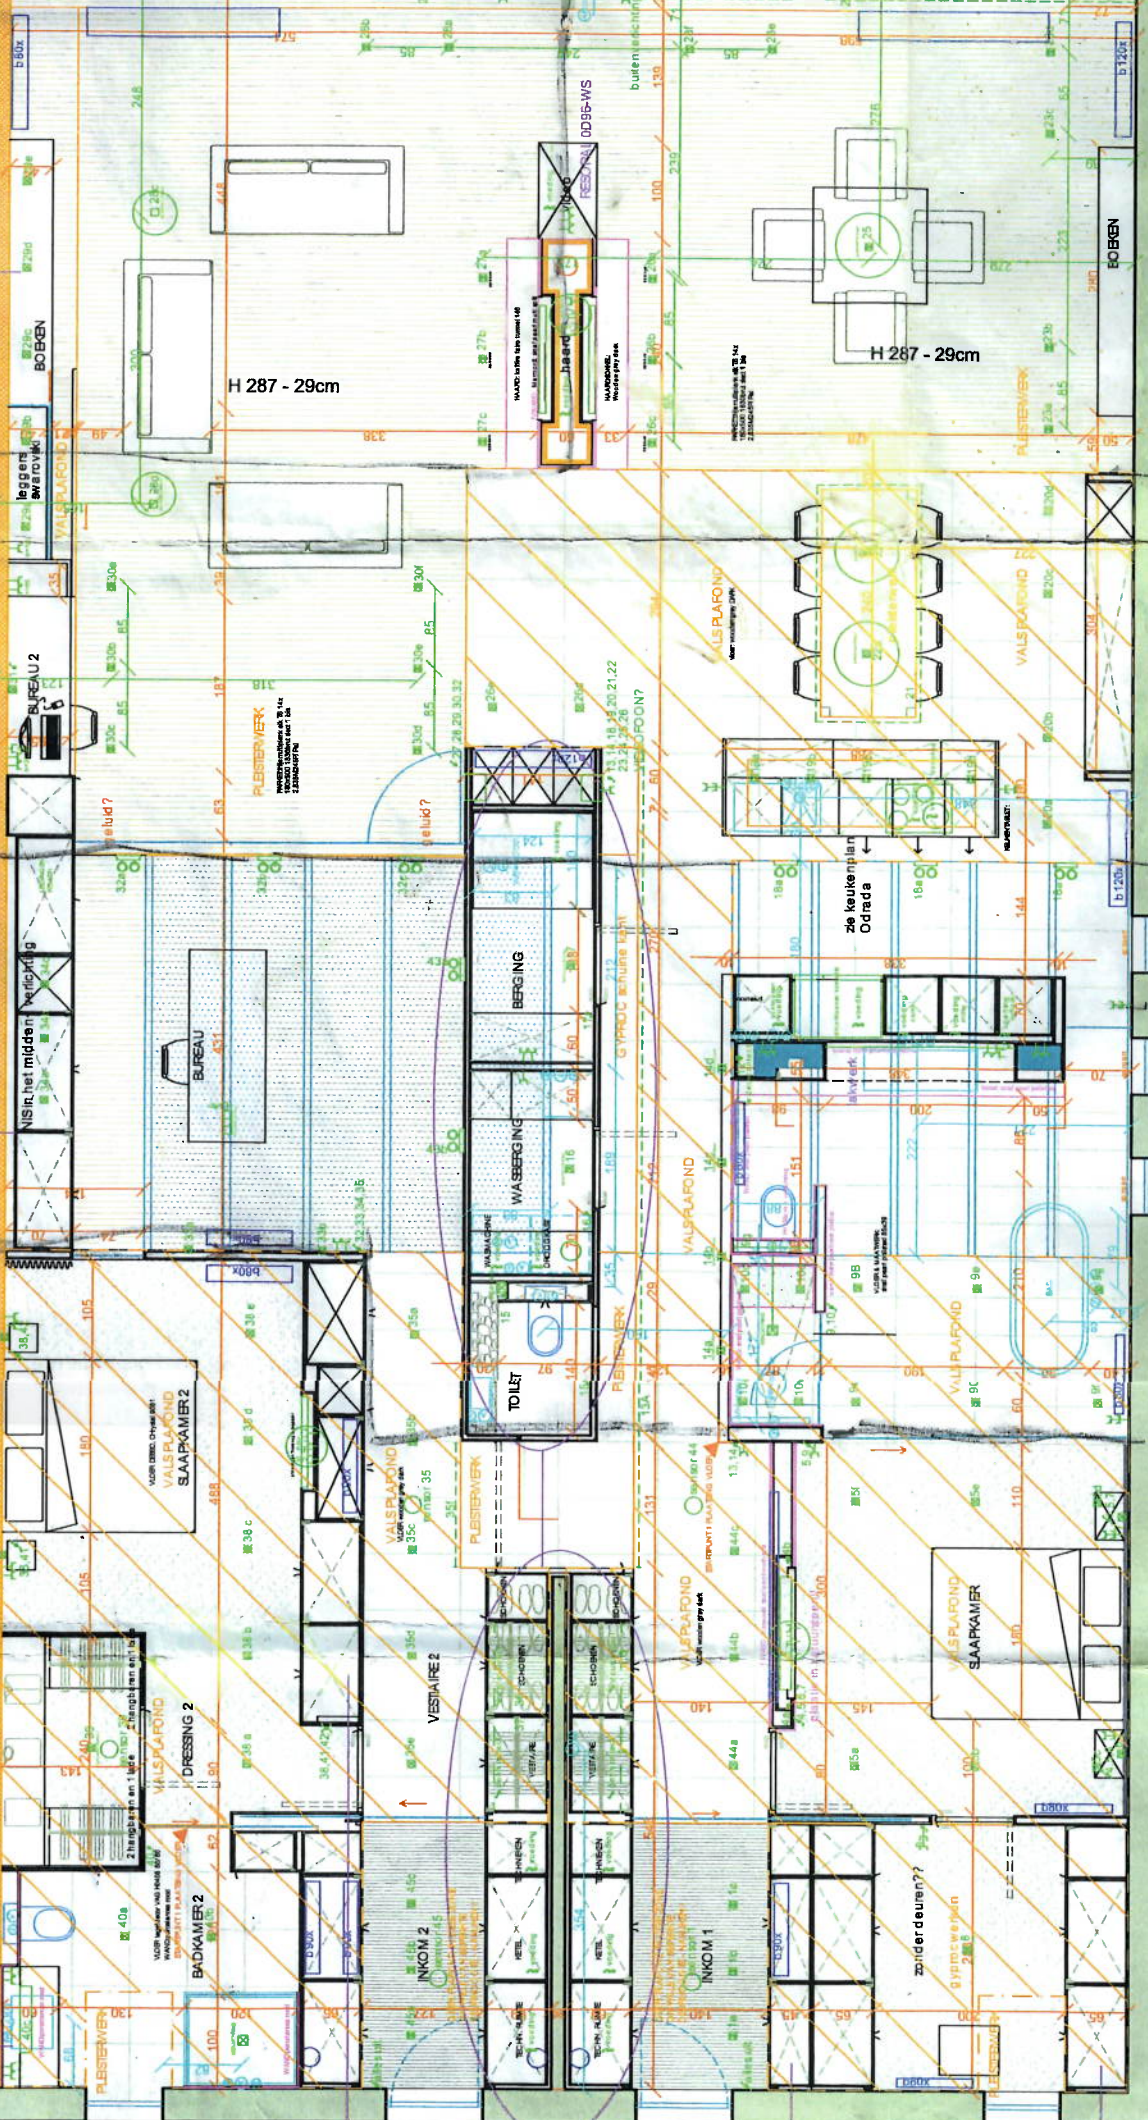

EC buitencontact

EC buitencontact

HbovenRAAM: 6cm
HR 246

H13cm

HbovenRAAM: 6cm
HR 246

RESOPAL DEEP WHITE WS

RESOPAL DEEP WHITE WS

RESOPAL DEEP WHITE WS

HVG 24 BOVEN RAAM: muur - 3cm
HR 219
INKUK!