


PROVINCIE LIMBURG
STAD LOMMEL

AFBAKENINGSPLAN.
72345/XXXXX.

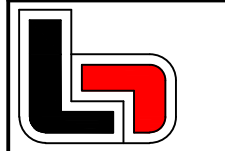

BENNY LINDEN BV
Landmeter-expert
Hoevenstraat 161
3900 Pelt
GSM: 0475/26.11.23
Lan: 040949
benny.linden@telenet.be
Opgesteld te Pelt
29 maart 2024.

LOMMEL, 5de afdeling
Sectie B, 1363 d, 1362 z
"Lutommel, het gehucht".

Benny Linden, zaakvoerder
Gemeten: Getekend:
Ontwerp: Nagezien:

INDEX	DATUM	WIJZIGING
A.		
B.		
C.		
D.		
E.		
F.		
G.		


Planafmetingen: Schaal: 1/250.
PLANNR.: 0.420x 0.594= 0.25 m2

COORDINATENLIJST:
(Lambert'72)

1.	x=218416.73	y=213866.75	niet gematerialiseerd
2.	x=218421.91	y=213853.94	niet gematerialiseerd
3.	x=218407.50	y=213847.78	as muur
4.	x=218406.97	y=213849.02	as muur
5.	x=218402.12	y=213846.97	as muur
6.	x=218387.82	y=213842.36	platen
7.	x=218377.36	y=213839.97	niet gematerialiseerd
8.	x=218375.36	y=213855.40	niet gematerialiseerd
9.	x=218393.76	y=213856.85	niet gematerialiseerd
10.	x=218429.48	y=213835.23	niet gematerialiseerd
11.	x=218378.84	y=213828.65	niet gematerialiseerd
12.	x=218296.63	y=213817.96	niet gematerialiseerd
13.	x=218296.94	y=213849.21	niet gematerialiseerd

LEGENDE

PROFIEL	PAS_WONING	BRIEVENBUS
AS_WEG	PAS_GARAGE	MEERPAAL
WEGRAND	WATERPEIL	MONOLIET
LOOFBOMENRIJ	PAAL_LAAGSPANNING	KAST_VERKEER
NAALDBOMENRIJ	PAAL_VERLICHTINGSPAAL	BRANDSTOFPOMP
FRUITBOMENRIJ 1 m3	TELEFOONPAAL	REFLEKTORPAAL
BEGROEING	VLAGENMAST	PAALSTEEN
BERGPLAATS_HOK	MERKTEKEN_WATER	PAALSTEEN_BELGISCHE_STAAT
ONVERHARDE_WEG	MERKTEKEN_GAS	PAALSTEEN_NHBS
	MERKTEKEN_ELECTRICITEIT	KILOMETERPAAL
HAAG	MERKTEKEN_R/TV	PKIET
PRINKELDRAAD	BRANDKRAAN	
DRAAD_GLADBETON	KAST_GAS	ASFALT
BETONPLATEN	KAST_ELECTRICITEIT	BETON
	KAST_R/TV	KASSEIEN
HAAR	RIJOLDEKSEL_ROND	KLINKERS
YANGRAIL	RIJOLDEKSEL_VIERKANT	DALLEN
GEBOUW_NUMMER	HUISAANSLUITING	GRIND
GEBOUW_DMSCHRIJVING	SLOKKER	STEENSLAG
CULTUURGRENS	LOOFBOOMHOOG	NATUURSTEEN
SPOORWEG	LOOFBOOMLAAG	
GRACHT/BEEK	CONFEER	
ONDERKANT_BEEK	NAALDBOOMHOOG	
TALUD_BOVENKANT	NAALDBOOMLAAG	
TALUD_ONDERKANT	FRUITBOOMHOOG	
SLOOT	FRUITBOOMLAAG	
DUIKER	STRIJK	
RIJOLERING_LEIDING	STRAATNAAMBORD	
	PUBLICITEITSBORD	
	WEGWIJZER	Schansstraat Straatnaam
	VERKEERSTEKEN	Antwerpen Spoorwegnaam
	BUSHALTE	Alberkanaal Kanaalnaam

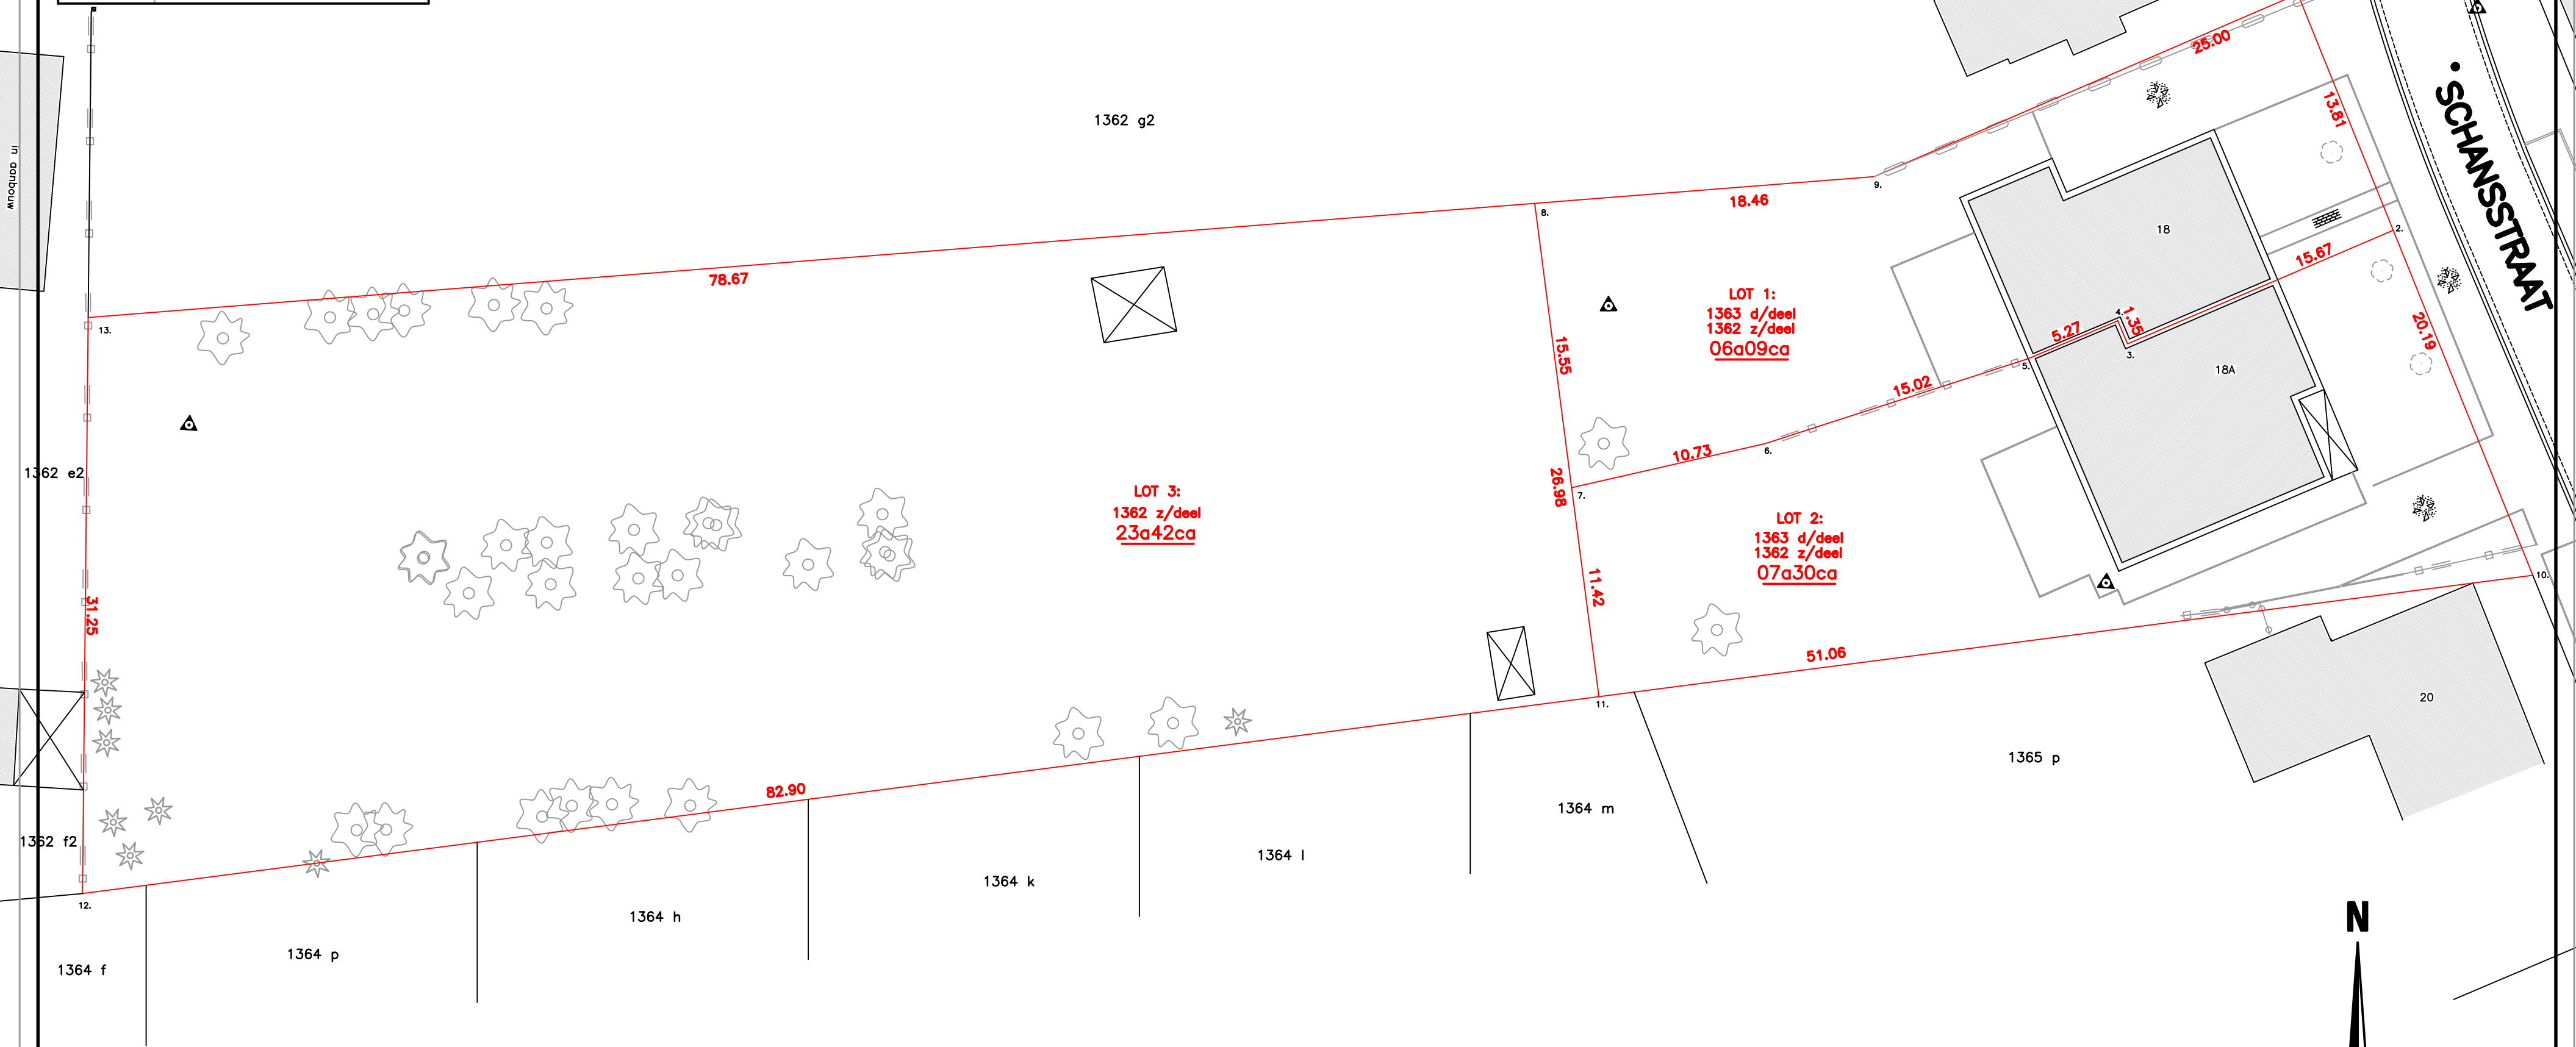

lijnstuk: 1-2, 2-10: niet gematerialiseerde rooilijn, plan Jos Timmermans dd. 15/3/1979.
lijnstuk: 10-11, 11-12: gematerialiseerde (draad) grens, plan Jos Timmermans dd. 15/3/1979.
lijnstuk: 12-13: gematerialiseerde (platen) grens, plan Jos Timmermans dd. 15/3/1979.
lijnstuk: 13-8, 8-9, 9-1: gematerialiseerde (haag) grens, plan Jos Timmermans dd. 15/3/1979.
lijnstuk: 2-3, 3-4, 4-5: gematerialiseerde (as muur) nieuwe grens.
lijnstuk: 5-6: gematerialiseerde (platen) nieuwe grens.
lijnstuk: 6-7, 11-7, 7-8: niet gematerialiseerde nieuwe grens.

